
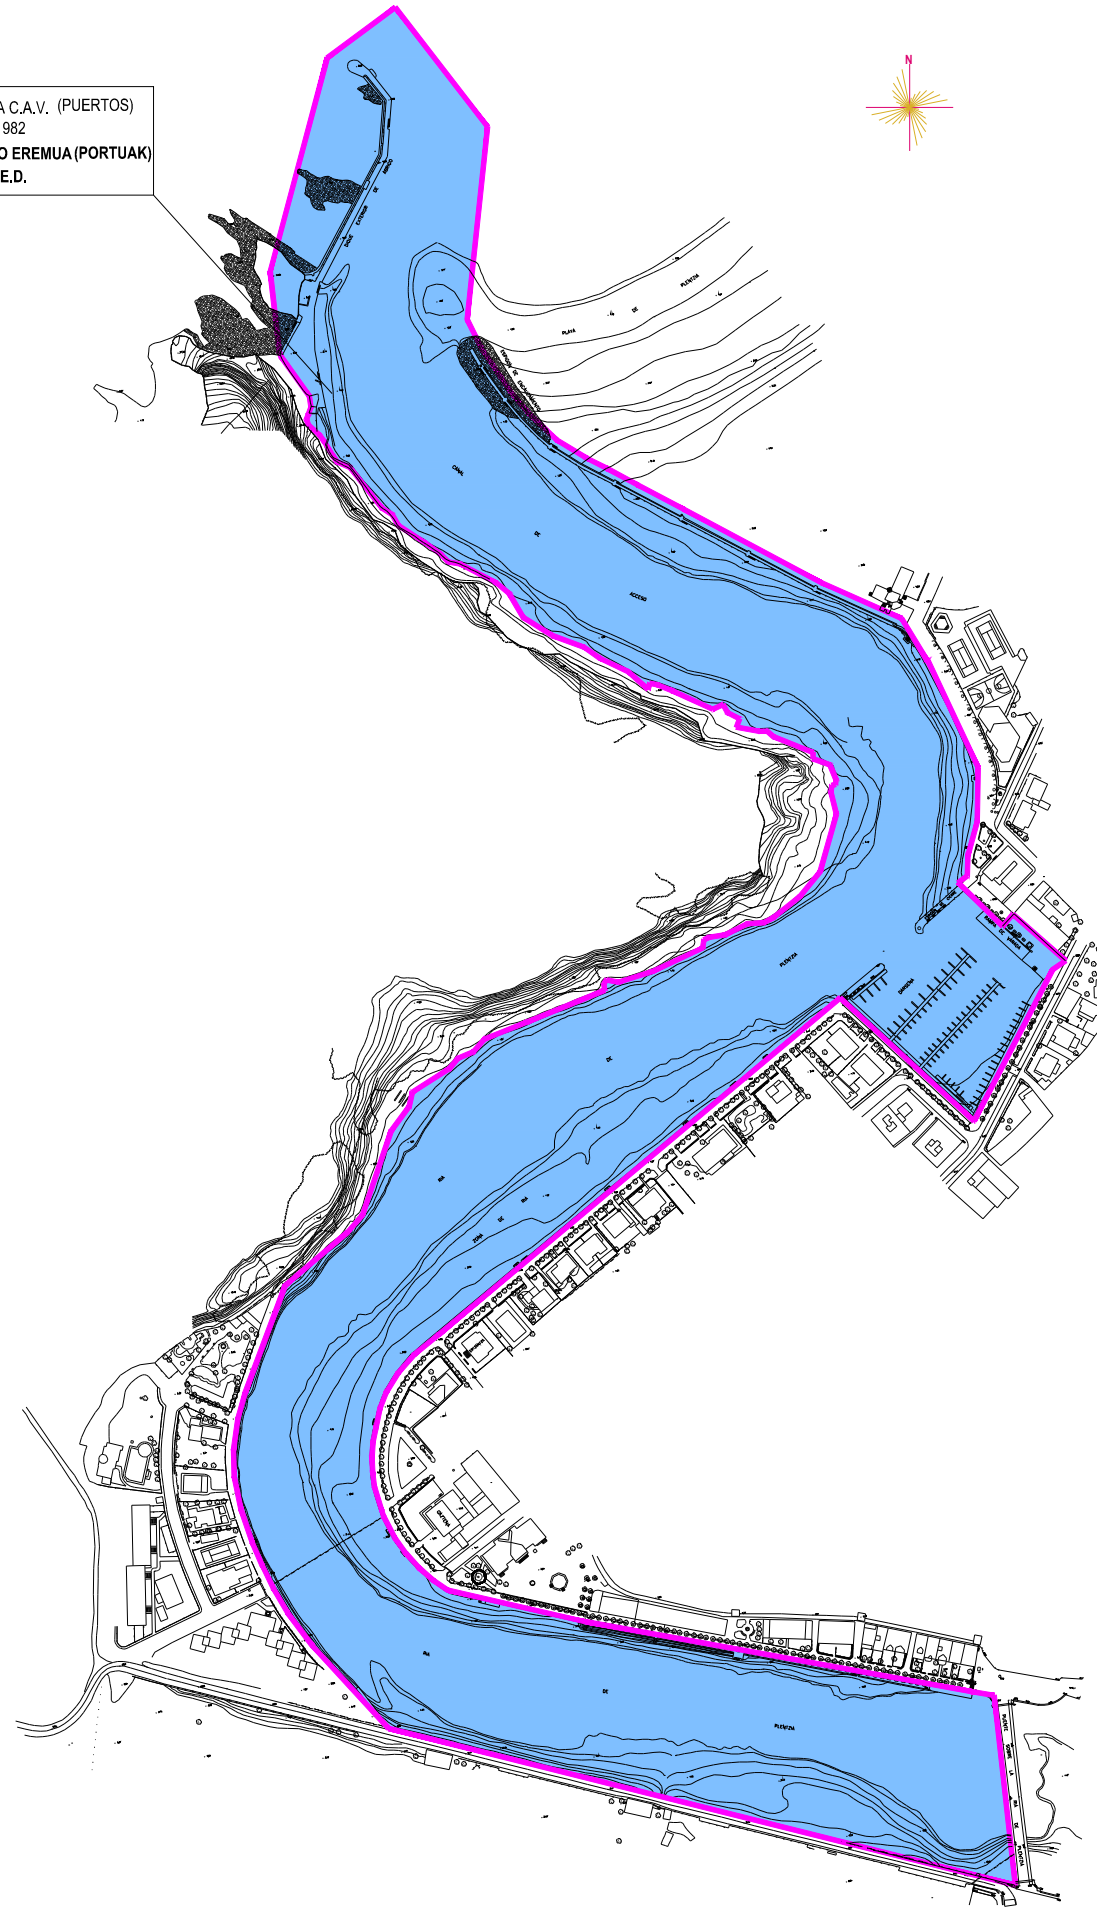


ZONA TRANSFERIDA A LA C.A.V. (PUERTOS)  
 R.D. 14-05-1982  
 E.A.E.RI TRANSFERITUTAKO EREMUA (PORTUAK)  
 1982-05-14 E.D.

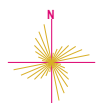

 LIMITE PORTUARIO DEL GOBIERNO VASCO  
 EUSKO JAURLARITZAREN PORTU-MUGA

 ZONA TRANSFERIDA A LA CAV (PUERTOS)  
 EAE-RI TRANSFERITUTAKO EREMUA (PORTUAK)  
 RD 14-05-1982 / 1982-05-14 ED

A	EDICION INICIAL	Abril 2015	J.M.G.M.	S.R.
REV.	CLASE DE MODIFICACION	FECHA	NOMBRE	COMP.
BERRIKUSPENAK / REVISIONES				

ERREFERENTZIA REFERENCIA Q-DPP-15-017-A


EUSKO JAURLARITZA  
 INGURUMEN ETA LURRALDE POLITIKA SALA  
 Gorraino Azpiegituren Zuzendaritza



GOBIERNO VASCO  
 DEPARTAMENTO DE MEDIO AMBIENTE Y POLITICA TERRITORIAL  
 Dirección de Infraestructuras del Transporte

DIRECCION DE INFRAESTRUCTURAS DEL TRANSPORTE  
 GARRAIO AZPIGUTURAREN ZUZENDARITZA  
 BIZKAIKO PORTUEN LURRALDE ZERBITZUKO ARDURADUNA  
 RESPONSABLE SERVICIO TERRITORIAL DE PUERTOS BIZKAIA

ESKALA ORIGINALA  
 ESCALA ORIGINAL (DIN-A3)  
 1:5000

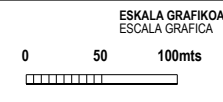

PROIEKTUAREN IZENBURUA  
 TITULO DEL PROYECTO  
**PORTUKO JABARI PUBLIKOAK**  
 DOMINIO PUBLICO PORTUARIO

PLANOAREN IZENBURUA  
 TITULO DEL PLANO  
**TRANFERENTZIA ETA ATXIKIPENEN MUGEN PLANOA/**  
 PLANO DE LINEAS DE TRANFERENCIA Y ADSCRIPCIONES

PORTUA/PUERTO  
**PLENTZIA**

PLANO-ZK / N. PLANO  
 15  
 ORRIA / HOJA  
 1 DE 1