

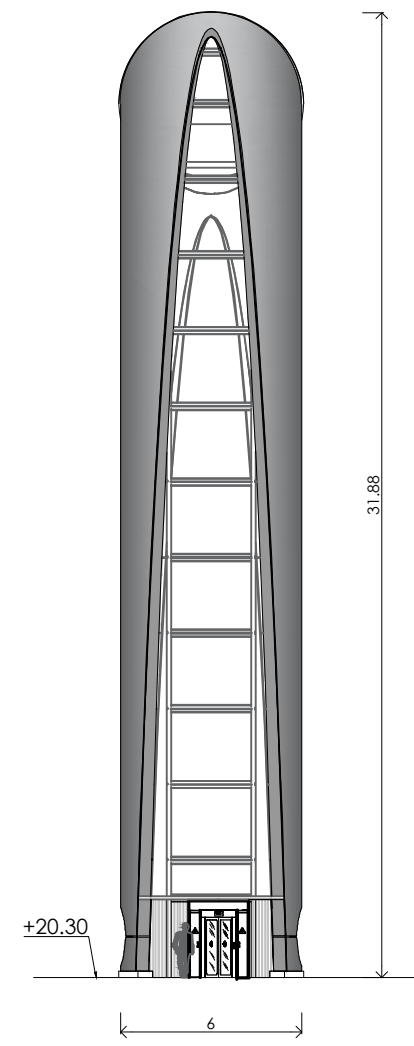


alzado lateral
escala: 1/125

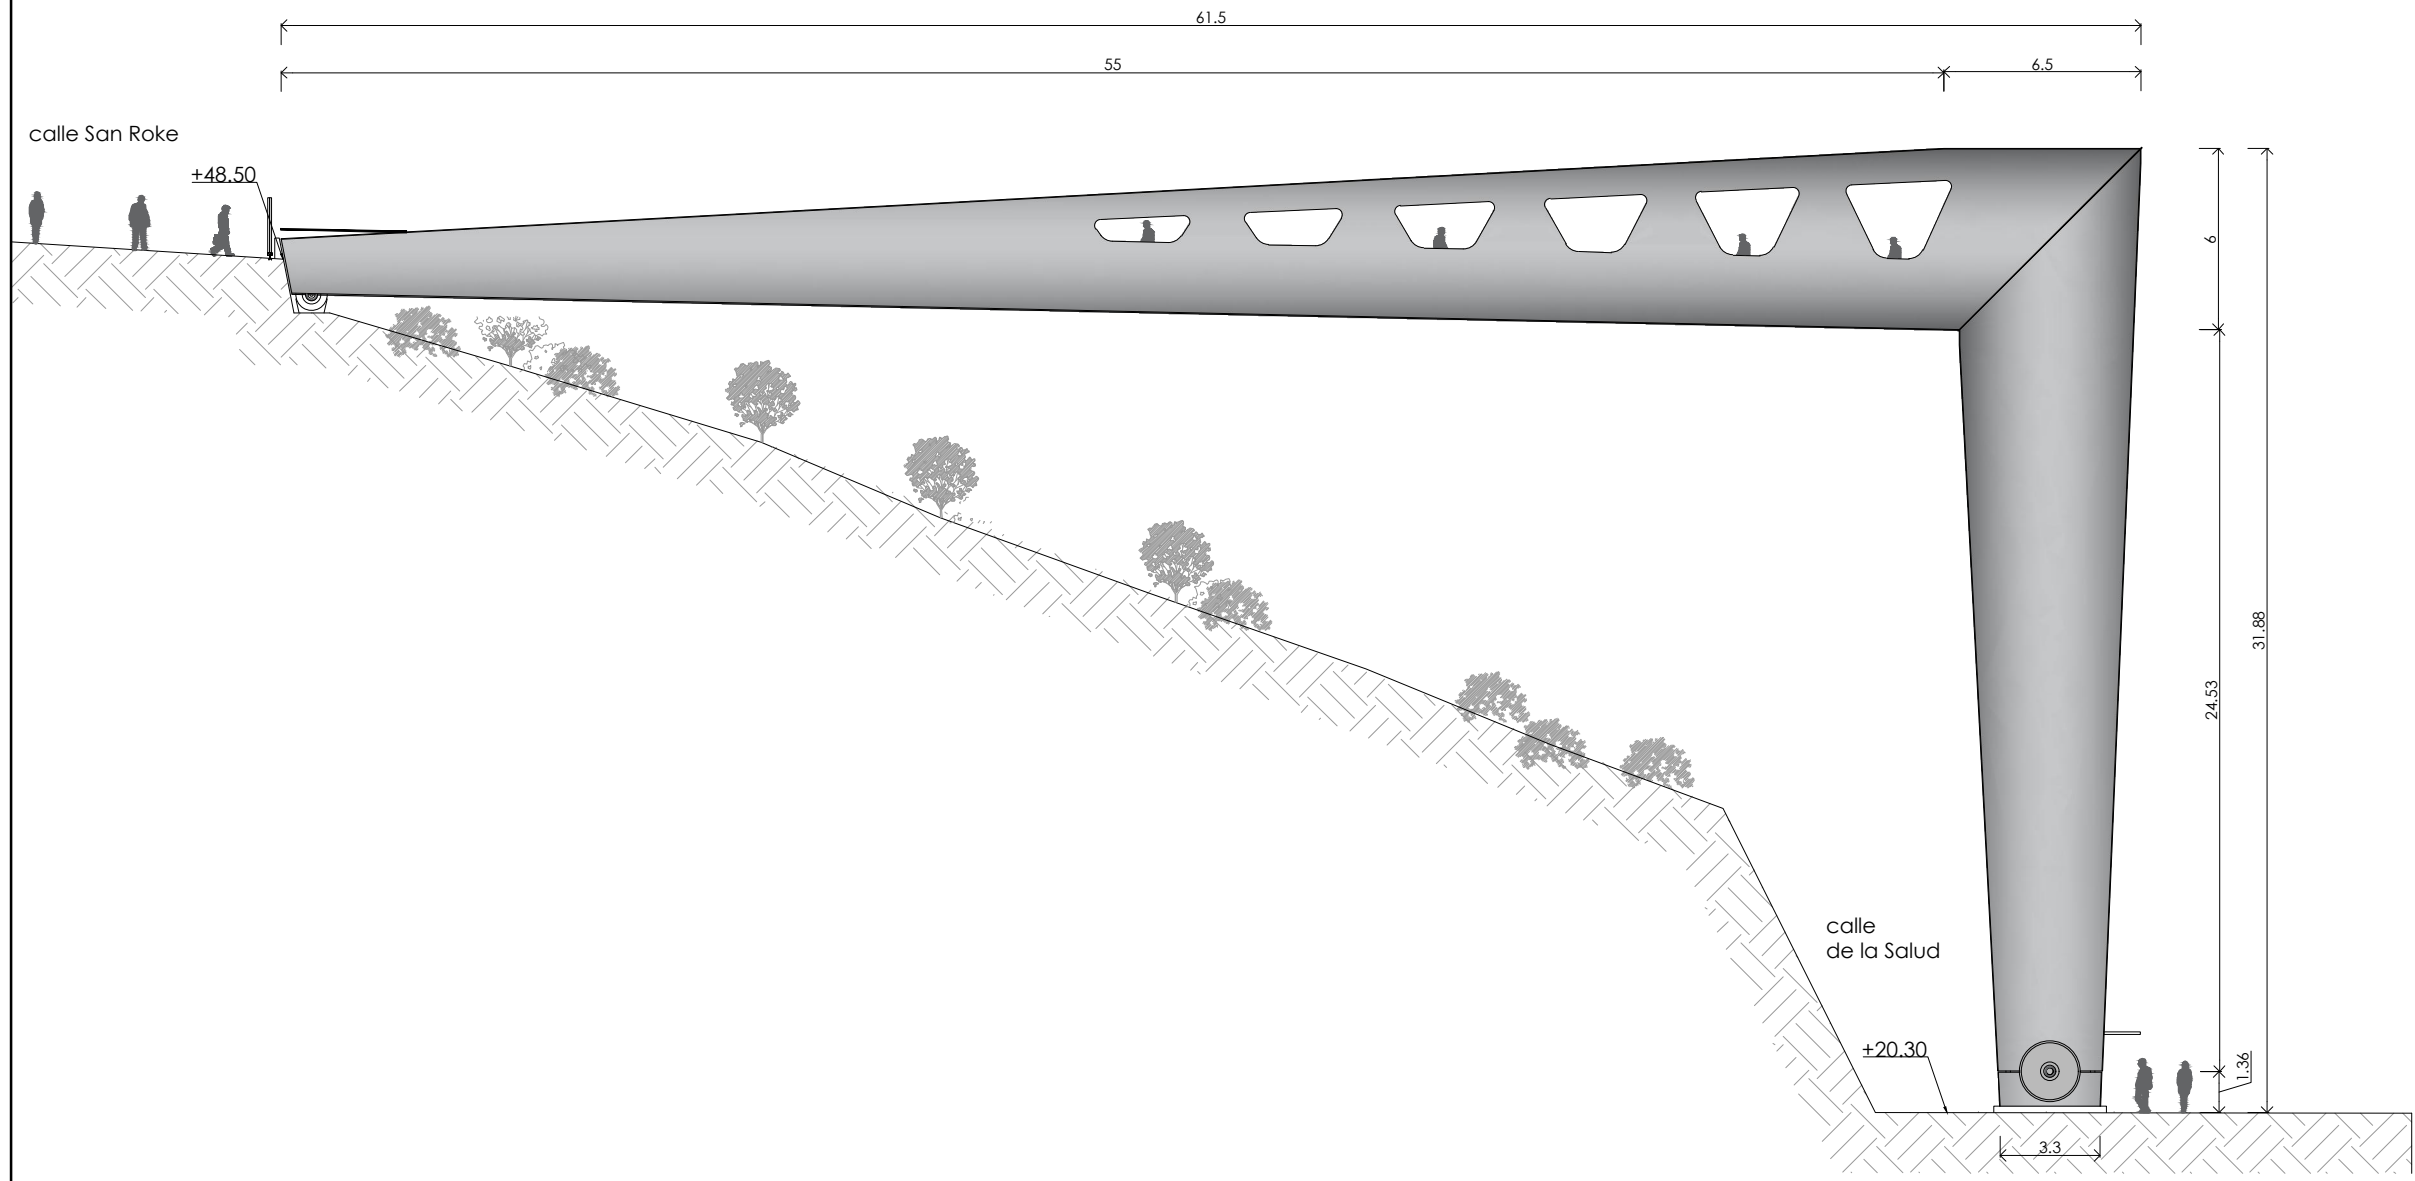

planta
escala: 1/125

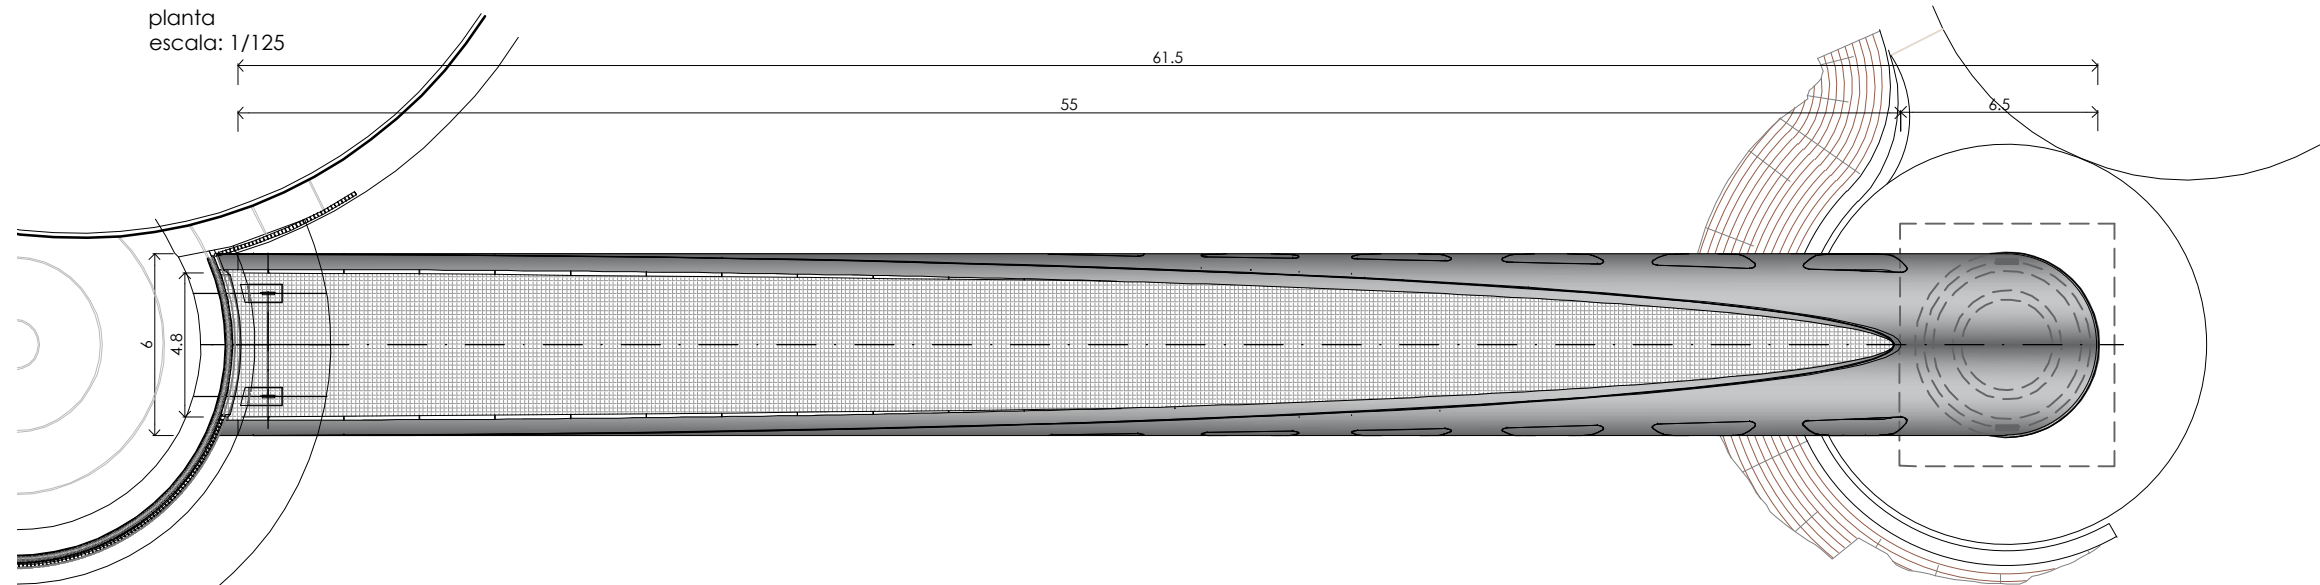

| | | | | | |
|--------------------------|-----------------------|--------|-------------------------------------|-------|------|
| 0 | PROYECTO CONSTRUCTIVO | JUL-20 | | | |
| REV. | CLASE DE MODIFICACION | FECHA | NOMBRE | COMP. | V.B. |
| BIRAZTERTZEAK | | | | | |
| REVISIONES | | | | | |
| AHOIKULARIA CONSULTOR | | | INGENIARI EGILEA INGENIERO AUTOR | | |
| REFERENCIA CONSULTOR | | | REFERENCIA | | |