


| ERABILERA OROKORRAK | USOS GLOBALES |
|-----------------------|----------------------|
| BIZITZEGIA | RESIDENCIAL |
| INDUSTRIALA | INDUSTRIAL |
| ESPAZIO LIBREAK | ESPACIOS LIBRES |
| EKIPAMENDUAK | EQUIPAMIENTOS |
| SISTEMA OROKORRAK | SISTEMAS GENERALES |
| LURZORU URBANIZAEZINA | SUELO NO URBANIZABLE |

| PAISAIAREN UNITATEAK | UNIDADES DE PAISAJE |
|---------------------------------|-----------------------------------------|
| UROLA KOSTAKO ITSASERTZA | UdP.01 LITORAL DE UROLA KOSTA |
| ORUA KOSTALDEA | UdP.02 COSTA DEL ORUA |
| URDIA BIBEIA | UdP.03 BADO UROLA |
| PAGOETA | UdP.04 PAGOETA |
| ANDATZA | UdP.05 ANDATZA |
| IZARRATZ | UdP.06 IZARRATZ |
| AZKOITIA-AZPEITIA ARDIA | UdP.07 CUENCA DE AZKOITIA-AZPEITIA |
| ERROKO MENDIGARREA | UdP.08 MACIZO DE ERIO |
| TRUKURUTZETA ETA ZAMIÑO MENDIAK | UdP.09 SIERRAS DE TRUKURUTZETA Y ZAMIÑO |
| BEZAMANO BAILARRAK ETA MENDIAK | UdP.10 MONTES Y VALLES DE BEZAMA |



CATÁLOGO DE PAISAJE DEL ÁREA FUNCIONAL ZARAUTZ - AZPEITIA (UROLA KOSTA) EREMU FUNTZIONALEKO PAISAJA KATALOGOA

 SEPTIEMBRE 2011KO IRAILA

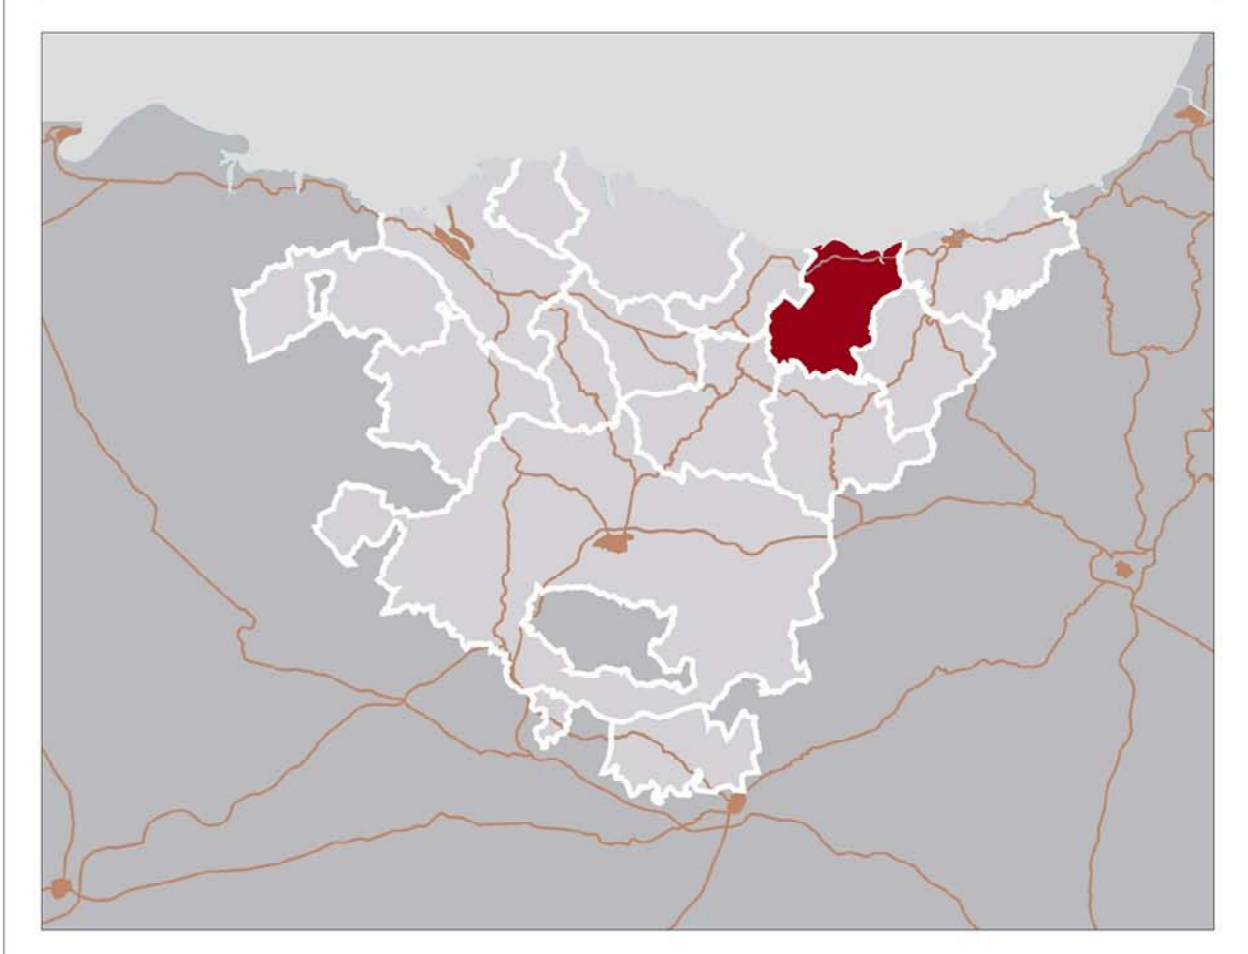

PLANO 11.d PLANO A

INDARREAN DAGOEN LURRALDE PLANGINTZAREN INFORMAZIO PLANO A. UDALPLAN INDARREAN DAGOEN UDAL PLANGINTZA

PLANO INFORMACIÓN PLANEAMIENTO TERRITORIAL VIGENTE. UDALPLAN PLANEAMIENTO MUNICIPAL VIGENTE

 ESCALA 1:30.000 ESCALA


 EQUIPO REDACTOR
 COLABORA: UNIVERSIDAD DE GERONA