


- | | |
|---|---|
| SAREAREN GINARRIZKO PROPOSAMEN BERRIAK | NUEVAS PROPUESTAS BÁSICAS EN LA RED |
| BIDE SAREA | RED VIARIA |
| KANPOKO SARBIDE-SARE OROKORRA (Autodidak, autobideak eta errepide nagusiak) | RED GENERAL DE ACCESIBILIDAD EXTERIOR (Autopistas, autopistas y carreteras generales) |
| BANAKETA-SARE NAGUSIA | RED DE DISTRIBUCIÓN PRIMARIA |
| TOKIKO SARBIDE-SARE NAGUSIA | RED PRINCIPAL DE ACCESIBILIDAD LOCAL |
| TOKIKO SARBIDE-SARE SEKUNDARIA | RED SECUNDARIA DE ACCESIBILIDAD LOCAL |
| TRENBIDE-SAREA | RED FERROVIARIA |
| ELSKOTREN | ELSKOTREN |
| ALDIRIKO GELTOKIA | ESTACIÓN CERCANÍAS |
| BIZITZEGIRAKO LURZORUIAK | SUELOS RESIDENCIALES |
| GARAPEN BERRIKO LEHENTASUNENKO EREMIKAK | AREAS PREFERENTES DE NUEVO DESARROLLO |
| BIZITZEGI GARAPENA, DENTISTATE HANDIA | DESARROLLO RESIDENCIAL, ALTA DENSIDAD |
| BIZITZEGI GARAPENA, DENTISTATE TXIKIA | DESARROLLO RESIDENCIAL, BAJA DENSIDAD |
| EKONOMIA JARDUEREN LURZORUIA | SUELOS PARA ACTIVIDADES ECONÓMICAS |
| EKONOMIA JARDUEREN GARAPENA | DESARROLLO DE ACTIVIDADES ECONÓMICAS |
| URAK TRATATZEKO AZPIGUITURAK | INFRAESTRUCTURAS DE TRATAMIENTO DE AGUAS |
| SANEAMENDUA SAREA, UR ZIKINEN ARAZTEGIA | RED DE SANEAMIENTO, E.D.A.R. |
| HORNIDURAKO SAREA, EDATEKO UREN ARAZTEGIA | RED DE ABASTECIMIENTO, E.T.A.P. |



CATÁLOGO DE PAISAJE DEL ÁREA FUNCIONAL ZARAUTZ - AZPEITIA (UROLA KOSTA) EREMU FUNTZIONALEKO PAISAJA KATALOGOA

 SEPTIEMBRE 2011KO IRAILA

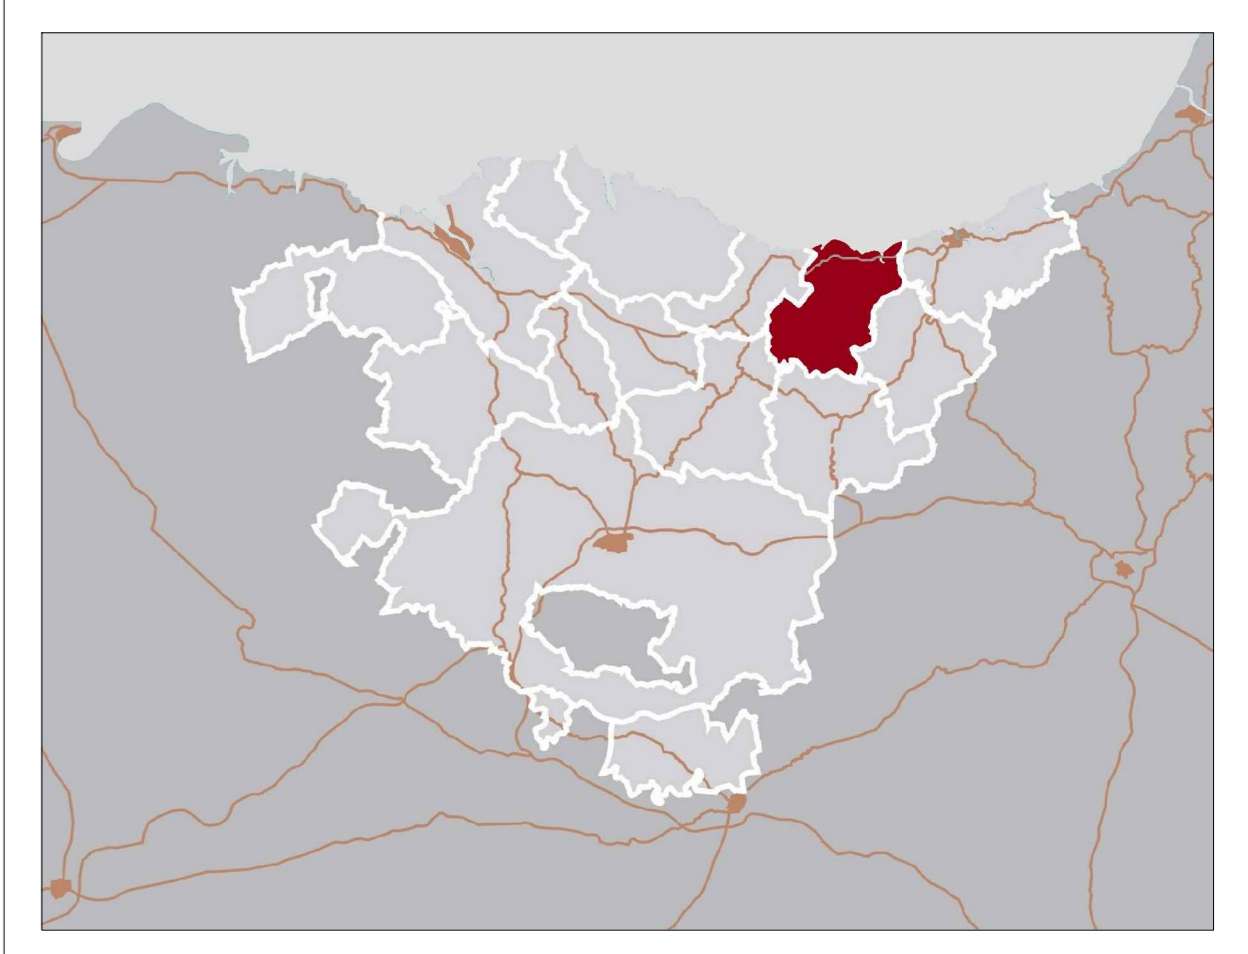

PLANO 12.a PLANO A

INDARREAN DAGOEN LURRALDE PLANGINTZAREN INFORMAZIOA. L.ZP GARAPENENKO JARDUKETA NAGUSIAK

PLANO INFORMACIÓN PLANTEAMIENTO TERRITORIAL VIGENTE. PTP PRINCIPALES ACTUACIONES DE DESARROLLO

 ESCALA 1:30.000 ESKALA


 EQUIPO REDACTOR
 COLABORA: UNIVERSIDAD DE GIRONA